
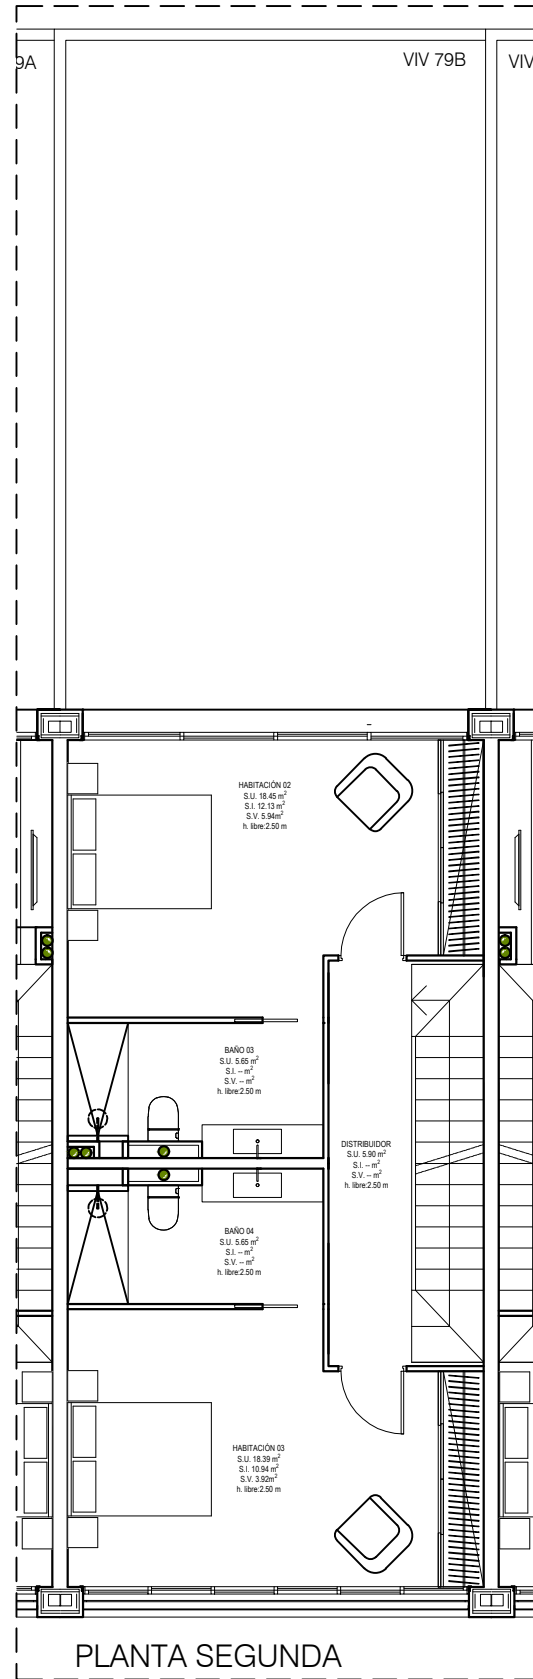
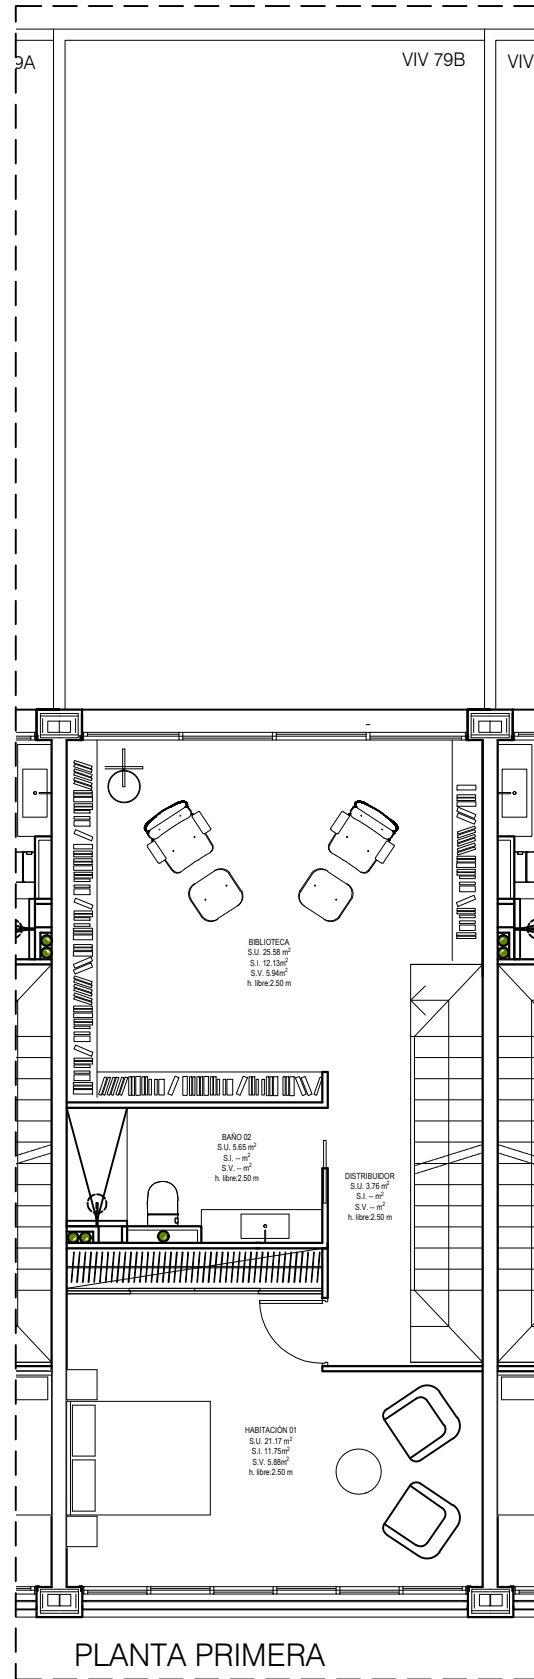
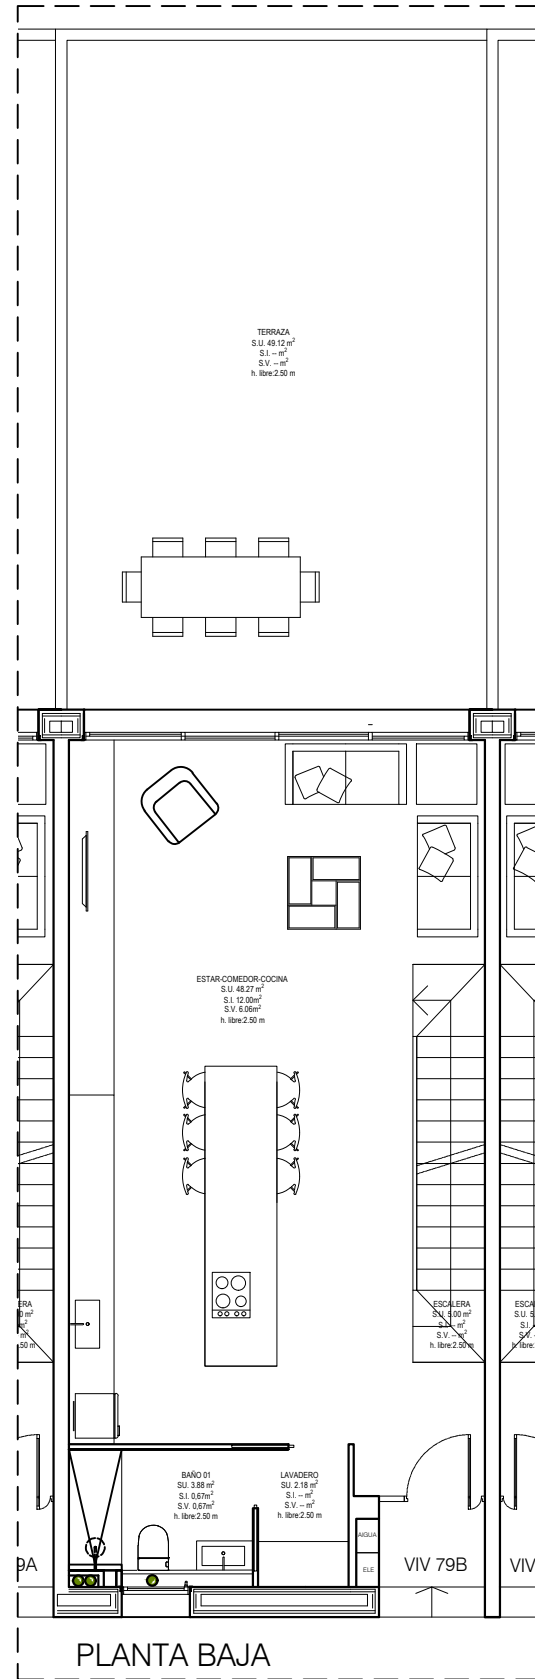


USO	SUPERFICIES ÚTILES VIVIENDA 01 - 79A					
	S.Útil m ²		S. Iluminación m ²		S. Ventilación m ²	
PLANTA SÓTANO	Normativa	Proyecto	Normativa	Proyecto	Normativa	Proyecto
GARAJE	-	46.94 m ²	-	-	-	-
ALMACÉN	> 2.00 m ²	24.29 m ²	-	-	-	-
ESCALERA	-	5.48 m ²	-	-	-	-
		SUB-TOTAL				
PLANTA BAJA	Normativa	Proyecto	Normativa	Proyecto	Normativa	Proyecto
ESTAR-COMEDOR-COCINA	> 20.00 m ²	47.76 m ²	> 5.97 m ²	11.75 m ²	> 5.97 m ²	5.87 m ²
BAÑO 01	> 2.00 m ²	3.81 m ²	> 0.48 m ²	0.67 m ²	> 0.48 m ²	0.67 m ²
LAVADERO	-	2.18 m ²	-	-	-	-
ESCALERA	-	5.00 m ²	-	-	-	-
		SUB-TOTAL				
TERRAZA	-	46.51 m ²	-	-	-	-
PLANTA PRIMERA	Normativa	Proyecto	Normativa	Proyecto	Normativa	Proyecto
ESCALERA	-	5.00 m ²	-	-	-	-
DISTRIBUIDOR	-	5.58 m ²	-	-	-	-
HABITACIÓN 01	> 2.00 m ²	13.67 m ²	> 1.71 m ²	7.26 m ²	-	2.88 m ²
BAÑO 02	> 10.00 m ²	5.44 m ²	> 0.54 m ²	4.19 m ²	> 0.68 m ²	1.25 m ²
HABITACIÓN 02	-	15.89 m ²	> 1.99 m ²	5.88 m ²	> 1.99 m ²	1.96 m ²
BAÑO 03	> 2.00 m ²	6.04 m ²	-	-	-	-
HABITACIÓN 03	> 10.00 m ²	7.41 m ²	> 0.93 m ²	3.92 m ²	> 0.93 m ²	2.08 m ²
		SUB-TOTAL				
PLANTA SEGUNDA	Normativa	Proyecto	Normativa	Proyecto	Normativa	Proyecto
SALA DE ESTAR	-	29.24 m ²	> 3.65 m ²	11.75 m ²	> 3.65 m ²	5.88 m ²
DISTRIBUIDOR	> 2.00 m ²	1.96 m ²	-	-	-	-
BAÑO 04	> 10.00 m ²	6.53 m ²	> 0.82 m ²	3.92 m ²	> 0.82 m ²	1.96 m ²
HABITACIÓN 04	-	12.77 m ²	> 1.60 m ²	7.83 m ²	> 0.98 m ²	3.92 m ²
BAÑO 05	> 2.00 m ²	5.64 m ²	> 0.71 m ²	-	-	-
		TOTAL				
		TOTAL PROYECTO				

SUPERFICIE CONSTRUIDA VIVIENDA 01	
PLANTA SOTANO	Proyecto
VIVIENDA	35.28 m ²
GARAJE	51.36 m ²
PLANTA BAJA	Proyecto
VIVIENDA	68.40 m ²
TERRAZA	49.21 m ²
PLANTA PRIMERA	Proyecto
VIVIENDA	68.40 m ²
PLANTA SEGUNDA	Proyecto
VIVIENDA	68.40 m ²
TOTAL EDIFICABILIDAD	291.84





VIVIENDA 79A

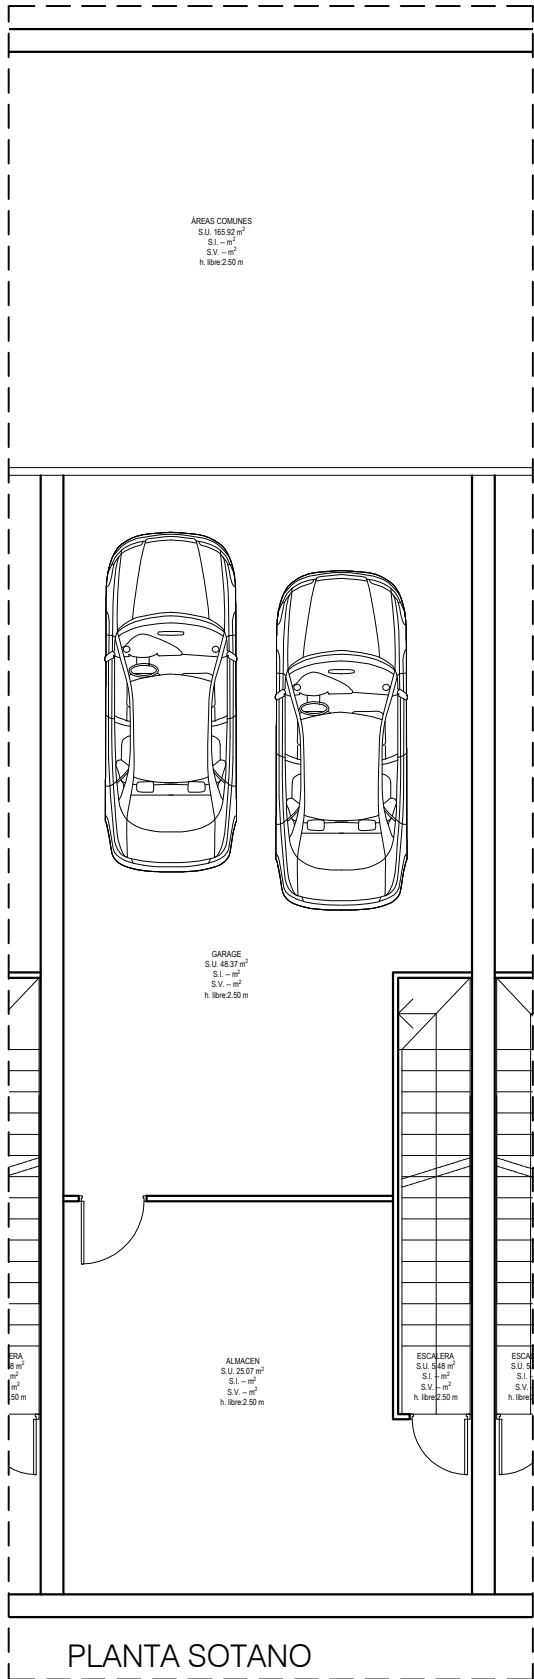

USO	SUPERFICIES ÚTILES VIVIENDA 02 - 79B					
	S.Útil m ²		S. Iluminación m ²		S. Ventilación m ²	
	Normativa	Proyecto	Normativa	Proyecto	Normativa	Proyecto
PLANTA SÓTANO	-	-	-	-	-	-
GARAJE	-	48,37 m ²	-	-	-	-
ALMACÉN	> 2,00 m ²	25,07 m ²	-	-	-	-
ESCALERA	-	5,48 m ²	-	-	-	-
		SUB-TOTAL				
		78,92 m ²				
PLANTA BAJA	Normativa	Proyecto	Normativa	Proyecto	Normativa	Proyecto
ESTAR-COMEDOR-COCINA	> 20,00 m ²	47,76 m ²	> 5,97 m ²	12,00 m ²	> 5,97 m ²	6,06 m ²
BAÑO 01	> 2,00 m ²	3,88 m ²	> 0,49 m ²	0,67 m ²	> 0,49 m ²	0,67 m ²
LAVADERO	-	2,18 m ²	-	-	-	-
ESCALERA	-	5,00 m ²	-	-	-	-
		SUB-TOTAL				
		68,82 m ²				
TERRAZA	-	49,12 m ²	-	-	-	-
PLANTA PRIMERA	Normativa	Proyecto	Normativa	Proyecto	Normativa	Proyecto
ESCALERA	-	5,00 m ²	-	-	-	-
DISTRIBUIDOR	> 2,00 m ²	5,58 m ²	-	-	-	-
HABITACIÓN 01	> 2,00 m ²	21,17 m ²	> 2,65 m ²	11,75 m ²	> 2,65 m ²	2,88 m ²
BAÑO 02	> 10,00 m ²	5,65 m ²	> 0,71 m ²	4,19 m ²	> 0,71 m ²	1,25 m ²
BIBLIOTECA	-	25,58 m ²	> 3,20 m ²	12,13 m ²	> 3,20 m ²	5,94 m ²
		SUB-TOTAL				
		62,98 m ²				
PLANTA SEGUNDA	Normativa	Proyecto	Normativa	Proyecto	Normativa	Proyecto
HABITACIÓN 02	-	18,45 m ²	> 2,31 m ²	11,75 m ²	> 2,31 m ²	5,88 m ²
DISTRIBUIDOR	> 2,00 m ²	5,90 m ²	-	-	-	-
BAÑO 03	> 10,00 m ²	5,65 m ²	> 0,71 m ²	3,92 m ²	> 0,71 m ²	1,96 m ²
BAÑO 04	-	5,65 m ²	-	-	-	-
HABITACIÓN 03	> 2,00 m ²	18,39 m ²	> 2,30 m ²	10,94 m ²	> 2,30 m ²	3,92 m ²
		TOTAL				
		54,04 m ²				
		TOTAL PROYECTO				
		254,76 m ²				

SUPERFICIE CONSTRUIDA VIVIENDA 02	
	Proyecto
PLANTA SOTANO	
VIVIENDA	35,28 m ²
GARAJE	51,36 m ²
PLANTA BAJA	
VIVIENDA	68,37 m ²
TERRAZA	51,30 m ²
PLANTA PRIMERA	
VIVIENDA	68,40 m ²
PLANTA SEGUNDA	
VIVIENDA	68,40 m ²
TOTAL EDIFICABILIDAD	291,81





VIVIENDA 79B

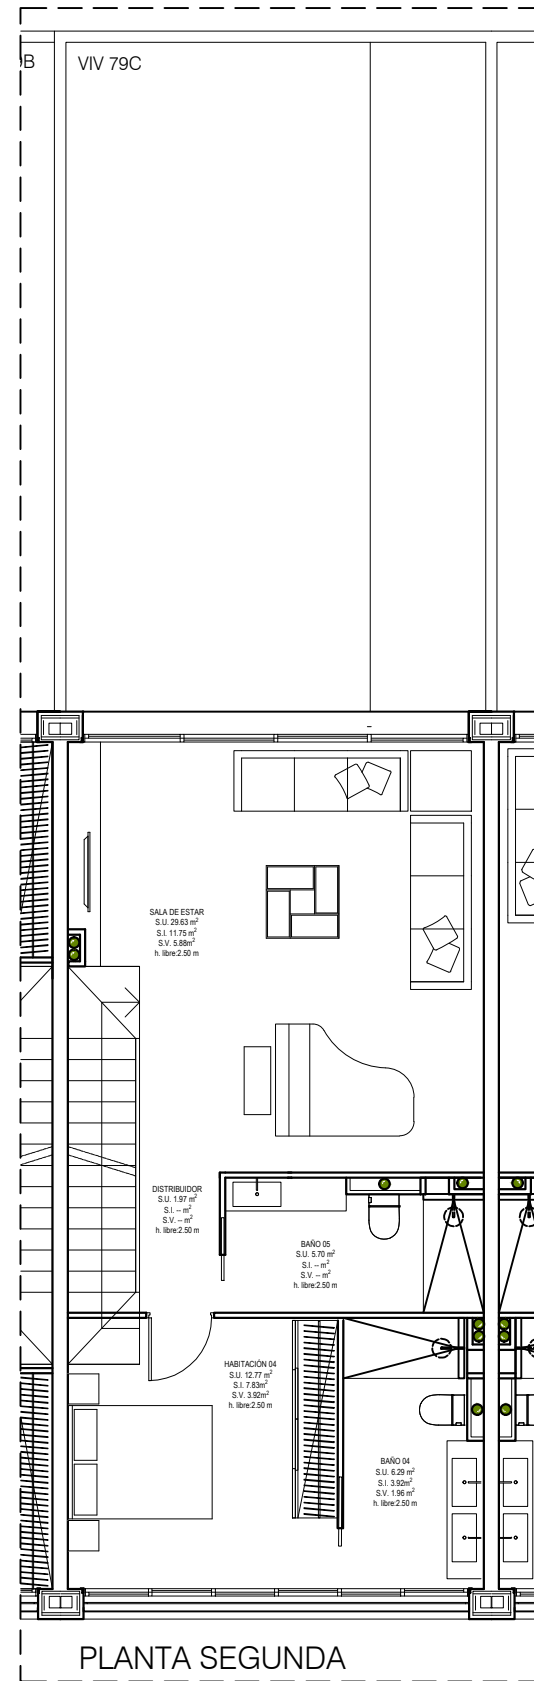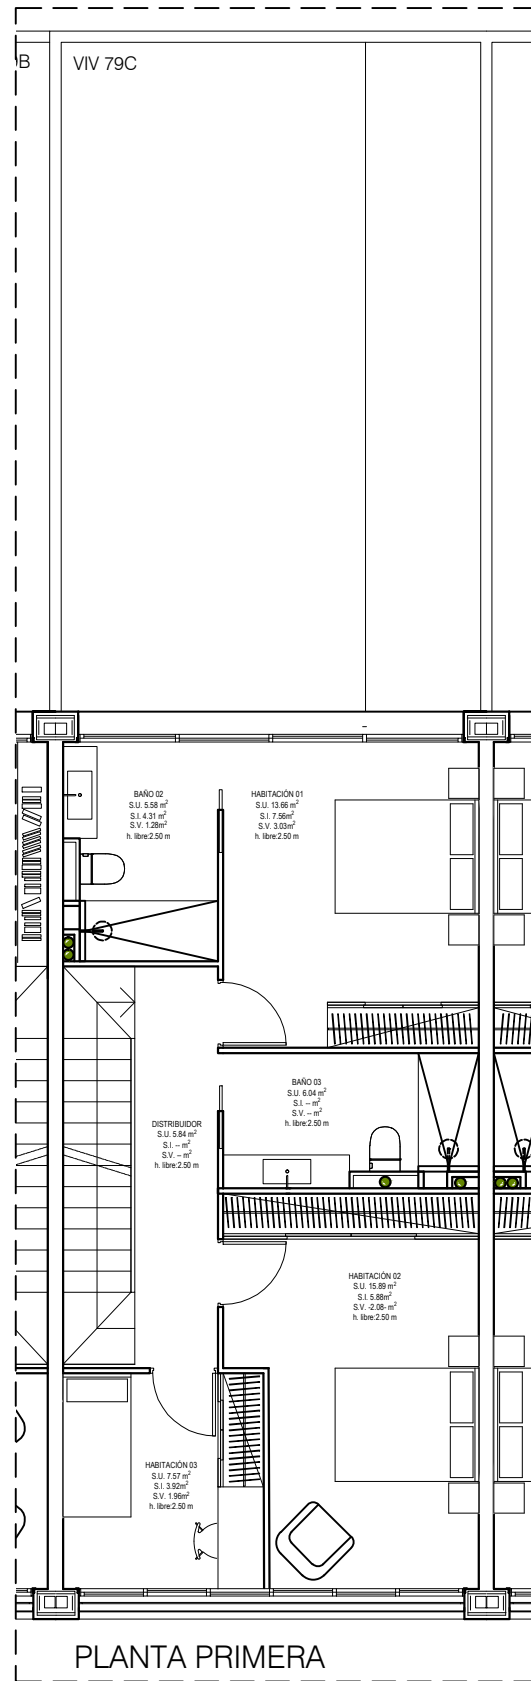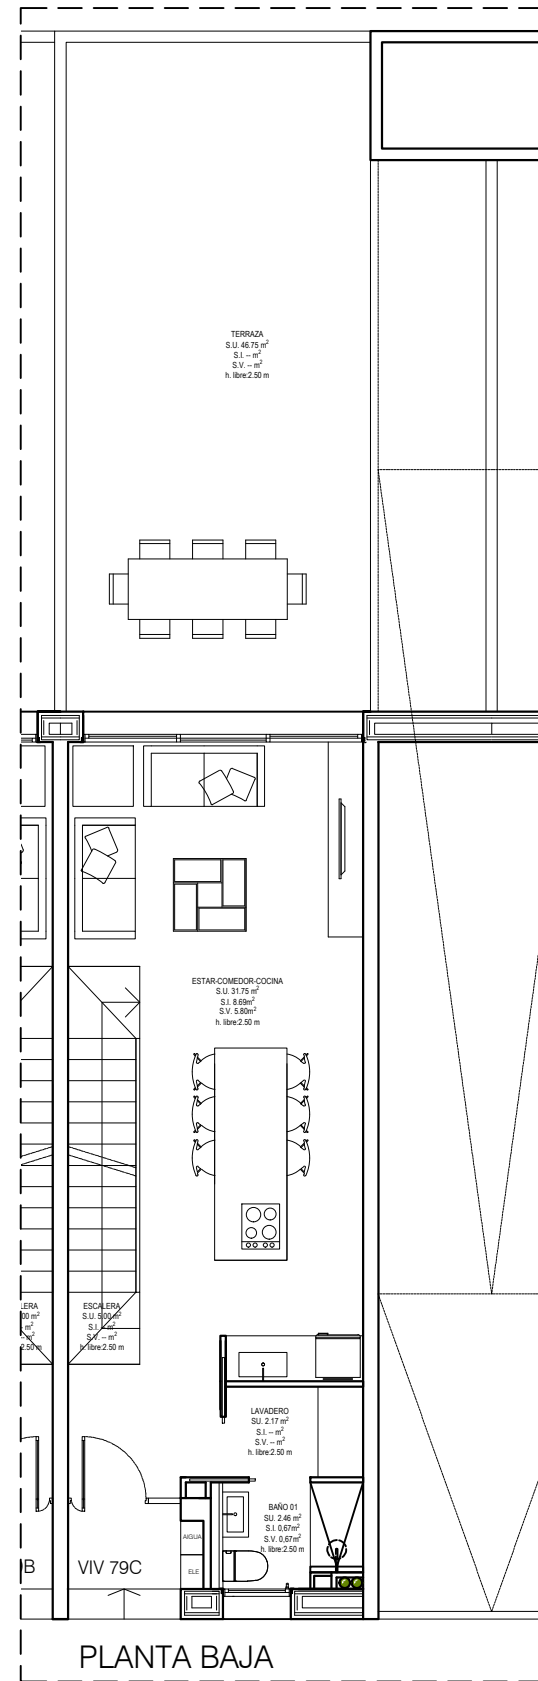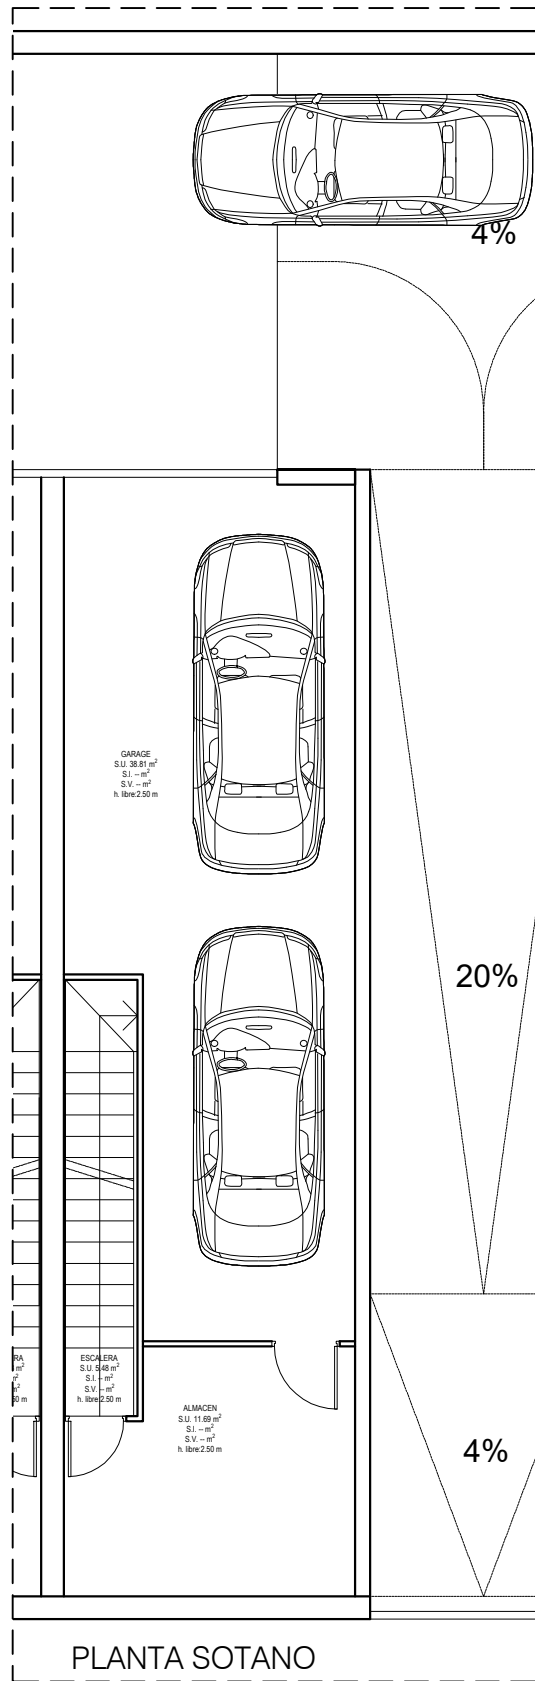

USO	SUPERFICIES ÚTILES VIVIENDA 03 - 79C					
	S.Útil m ²		S. Iluminación m ²		S. Ventilación m ²	
PLANTA SÓTANO	Normativa	Proyecto	Normativa	Proyecto	Normativa	Proyecto
GARAJE	-	38,81 m ²	-	-	-	-
ALMACÉN	> 2,00 m ²	11,69 m ²	-	-	-	-
ESCALERA	-	5,48 m ²	-	-	-	-
		SUB-TOTAL				
		55,99 m ²				
PLANTA BAJA	Normativa	Proyecto	Normativa	Proyecto	Normativa	Proyecto
ESTAR-COMEDOR-COCINA	> 20,00 m ²	31,75 m ²	> 3,97 m ²	8,69 m ²	> 3,97 m ²	5,80 m ²
BAÑO 01	> 2,00 m ²	2,46 m ²	> 0,31 m ²	0,67 m ²	> 0,31 m ²	0,67 m ²
LAVADERO	-	2,17 m ²	-	-	-	-
ESCALERA	-	5,00 m ²	-	-	-	-
		SUB-TOTAL				
		41,38 m ²				
TERRAZA	-	46,75 m ²	-	-	-	-
PLANTA PRIMERA	Normativa	Proyecto	Normativa	Proyecto	Normativa	Proyecto
ESCALERA	-	5,00 m ²	-	-	-	-
DISTRIBUIDOR	-	5,58 m ²	-	-	-	-
HABITACIÓN 01	> 2,00 m ²	13,66 m ²	> 1,71 m ²	7,56 m ²	> 1,71 m ²	3,03 m ²
BAÑO 02	> 10,00 m ²	5,58 m ²	> 0,70 m ²	4,31 m ²	> 0,70 m ²	1,28 m ²
HABITACIÓN 02	-	15,89 m ²	> 1,99 m ²	5,88 m ²	> 1,99 m ²	2,08 m ²
BAÑO 03	> 2,00 m ²	6,04 m ²	> 0,75 m ²	3,92 m ²	> 0,75 m ²	1,96 m ²
HABITACIÓN 03	> 10,00 m ²	7,57 m ²	> 0,95 m ²	3,92 m ²	> 0,95 m ²	2,08 m ²
		SUB-TOTAL				
		59,32 m ²				
PLANTA SEGUNDA	Normativa	Proyecto	Normativa	Proyecto	Normativa	Proyecto
SALA DE ESTAR	-	29,63 m ²	> 3,70 m ²	11,75 m ²	> 3,70 m ²	5,88 m ²
DISTRIBUIDOR	> 2,00 m ²	1,97 m ²	-	-	-	-
BAÑO 04	> 10,00 m ²	6,29 m ²	> 0,79 m ²	3,92 m ²	> 0,79 m ²	1,96 m ²
HABITACIÓN 04	-	12,77 m ²	> 1,60 m ²	7,83 m ²	> 1,60 m ²	3,92 m ²
BAÑO 05	> 2,00 m ²	5,70 m ²	-	-	-	-
		TOTAL				
		56,36 m ²				
		TOTAL PROYECTO				
		213,05 m ²				

SUPERFICIE CONSTRUIDA VIVIENDA 03	
PLANTA SOTANO	Proyecto
VIVIENDA	20,87 m ²
GARAJE	41,45 m ²
PLANTA BAJA	Proyecto
VIVIENDA	49,22 m ²
TERRAZA	48,57 m ²
PLANTA PRIMERA	Proyecto
VIVIENDA	68,44 m ²
PLANTA SEGUNDA	Proyecto
VIVIENDA	68,40 m ²
TOTAL EDIFICABILIDAD	248,38

VIVIENDA 79C

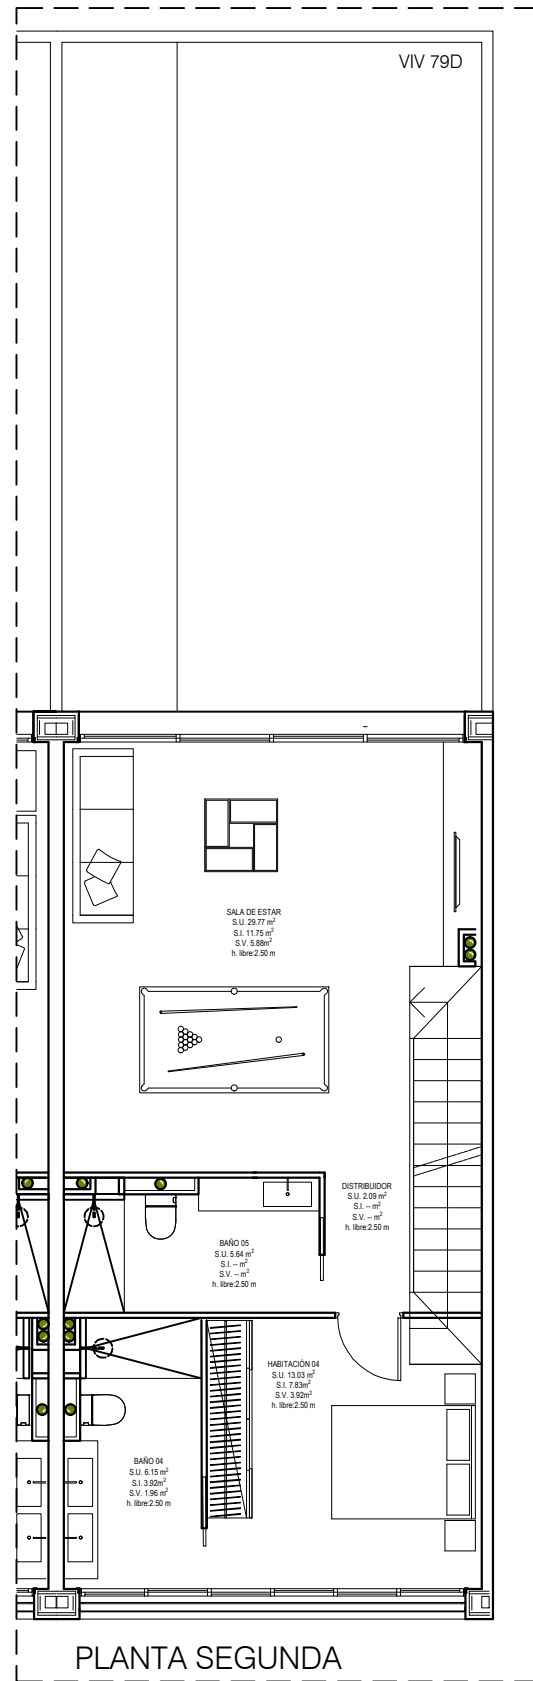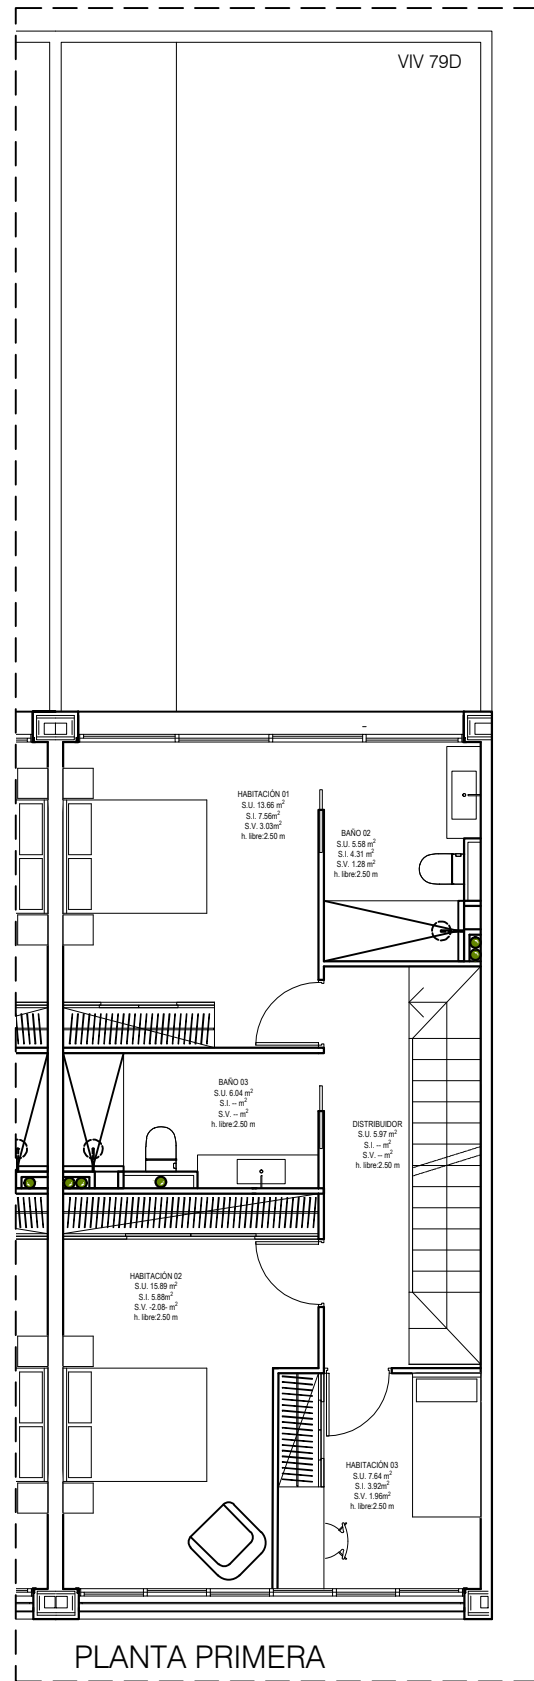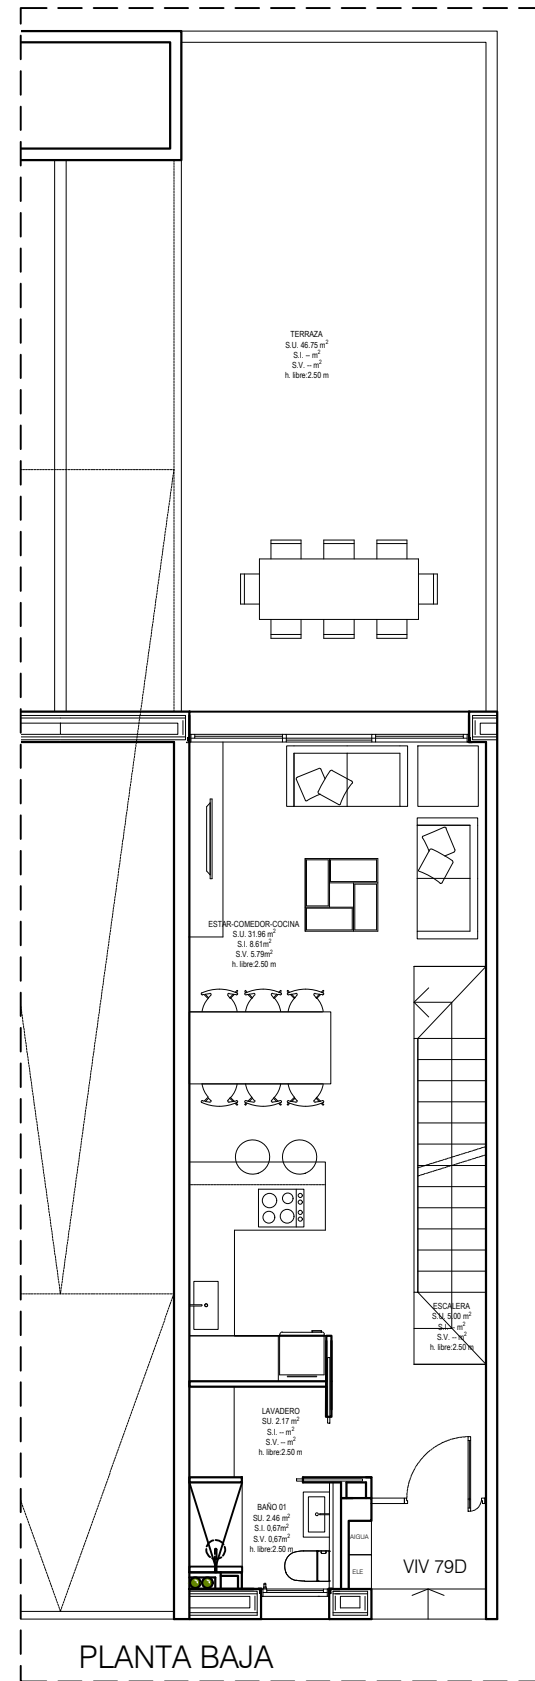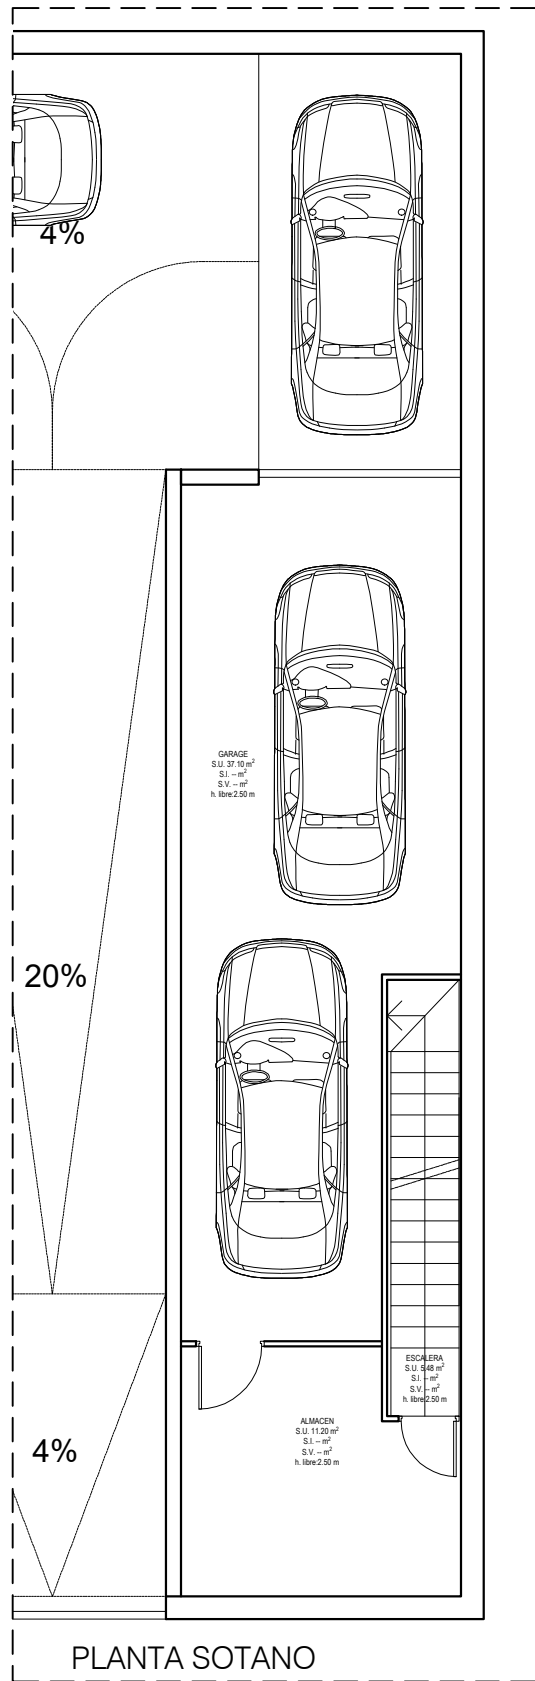

USO	SUPERFICIES ÚTILES VIVIENDA 04 - 79D					
	S.Útil m ²		S. Iluminación m ²		S. Ventilación m ²	
	Normativa	Proyecto	Normativa	Proyecto	Normativa	Proyecto
PLANTA SÓTANO	-	37,10 m ²	-	-	-	-
GARAJE	-	37,10 m ²	-	-	-	-
ALMACÉN	> 2,00 m ²	11,20 m ²	-	-	-	-
ESCALERA	-	5,48 m ²	-	-	-	-
		SUB-TOTAL				
		53,78 m ²				
PLANTA BAJA	Normativa	Proyecto	Normativa	Proyecto	Normativa	Proyecto
ESTAR-COMEDOR-COCINA	> 20,00 m ²	31,96 m ²	> 4,00 m ²	8,61 m ²	> 4,00 m ²	5,78 m ²
BAÑO 01	> 2,00 m ²	0,00 m ²	> 0,00 m ²	0,67 m ²	> 0,00 m ²	0,67 m ²
LAVADERO	-	2,17 m ²	-	-	-	-
ESCALERA	-	5,00 m ²	-	-	-	-
		SUB-TOTAL				
		39,13 m ²				
TERRAZA	-	46,75 m ²	-	-	-	-
PLANTA PRIMERA	Normativa	Proyecto	Normativa	Proyecto	Normativa	Proyecto
ESCALERA	-	5,00 m ²	-	-	-	-
DISTRIBUIDOR	> 2,00 m ²	5,97 m ²	-	-	-	-
HABITACIÓN 01	> 2,00 m ²	13,66 m ²	> 1,71 m ²	7,56 m ²	> 1,71 m ²	3,03 m ²
BAÑO 02	> 10,00 m ²	6,02 m ²	> 0,75 m ²	4,31 m ²	> 0,75 m ²	1,28 m ²
HABITACIÓN 02	-	15,09 m ²	> 1,99 m ²	5,86 m ²	> 1,99 m ²	2,08 m ²
BAÑO 03	> 2,00 m ²	5,65 m ²	-	-	-	-
HABITACIÓN 03	> 10,00 m ²	7,64 m ²	> 0,95 m ²	3,92 m ²	> 0,95 m ²	1,96 m ²
		SUB-TOTAL				
		59,83 m ²				
PLANTA SEGUNDA	Normativa	Proyecto	Normativa	Proyecto	Normativa	Proyecto
SALA DE ESTAR	-	29,77 m ²	> 3,72 m ²	11,75 m ²	> 3,72 m ²	5,88 m ²
DISTRIBUIDOR	> 2,00 m ²	2,09 m ²	-	-	-	-
BAÑO 04	> 10,00 m ²	6,15 m ²	> 0,62 m ²	0,62 m ²	> 0,77 m ²	1,96 m ²
HABITACIÓN 04	-	13,03 m ²	> 1,30 m ²	7,83 m ²	> 1,63 m ²	3,92 m ²
BAÑO 05	> 2,00 m ²	5,64 m ²	-	-	-	-
		TOTAL				
		56,68 m ²				
		TOTAL PROYECTO				
		209,41 m ²				

SUPERFICIE CONSTRUIDA VIVIENDA 04	
PLANTA SOTANO	Proyecto
VIVIENDA	21,59 m ²
GARAJE	40,73 m ²
PLANTA BAJA	Proyecto
VIVIENDA	50,08 m ²
TERRAZA	48,57 m ²
PLANTA PRIMERA	Proyecto
VIVIENDA	69,30 m ²
PLANTA SEGUNDA	Proyecto
VIVIENDA	69,30 m ²
TOTAL EDIFICABILIDAD	251,00

VIVIENDA 79D